




per Strasse

608/2
öffentliches Gut,
Gemeinde Seefeld
EZ 117

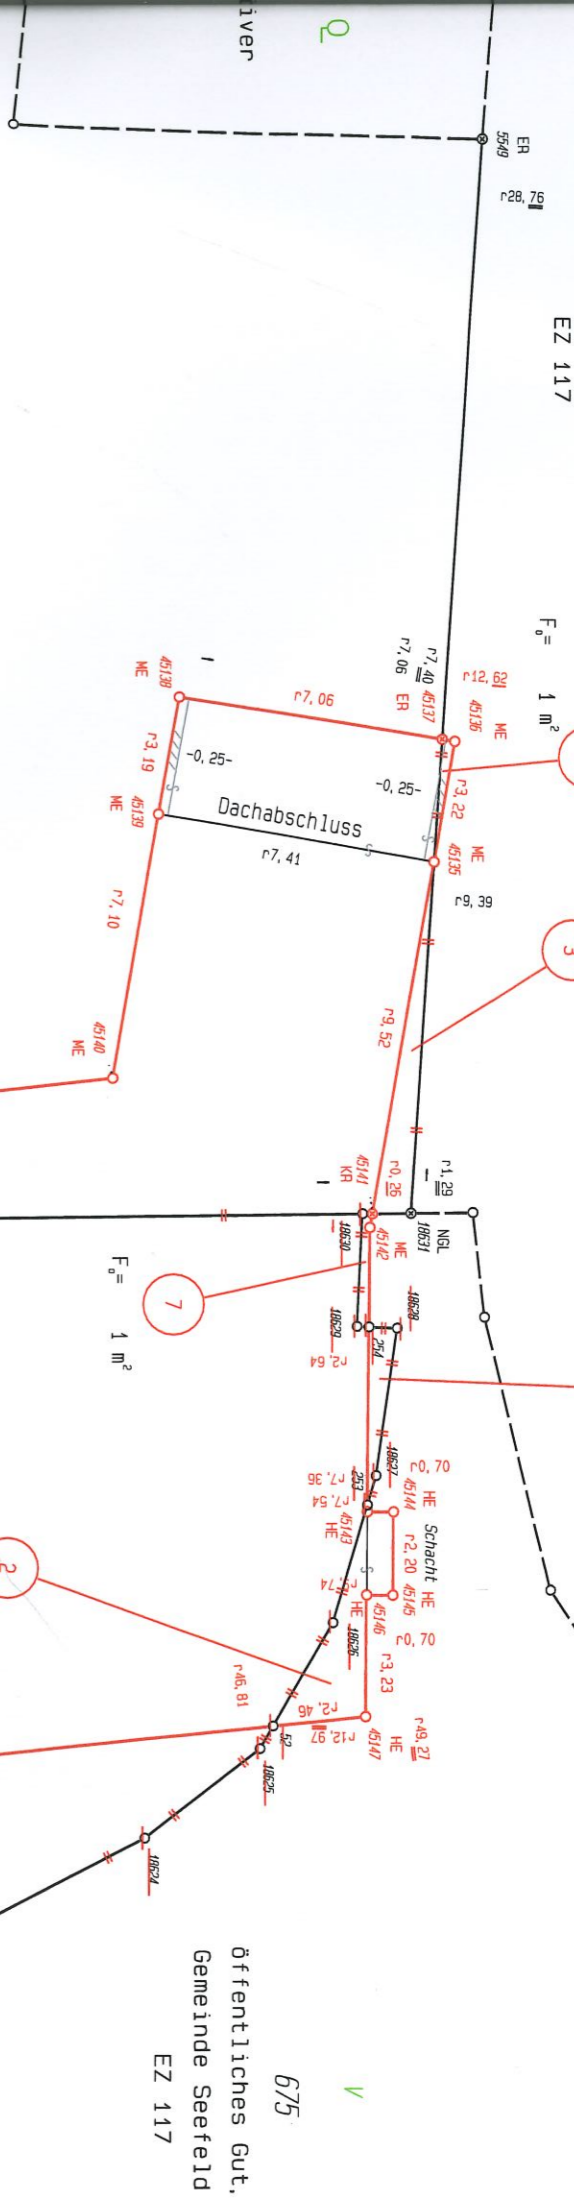


675
öffentliches Gut,
Gemeinde Seefeld
EZ 117

142
Gemeinde Seefeld
EZ 165

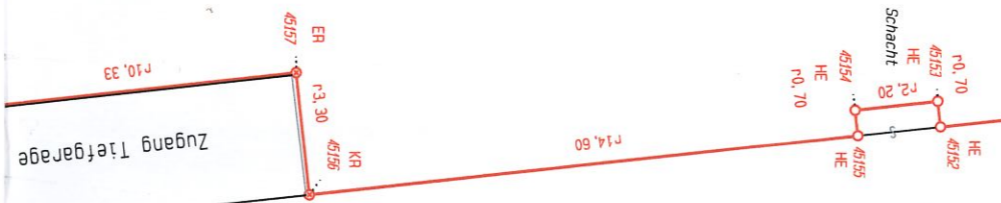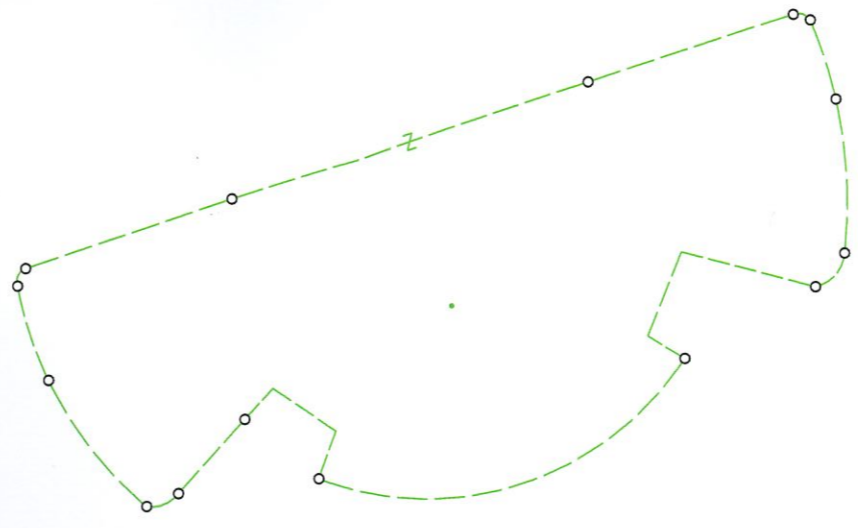

Parkplatz auf Tiefgarage

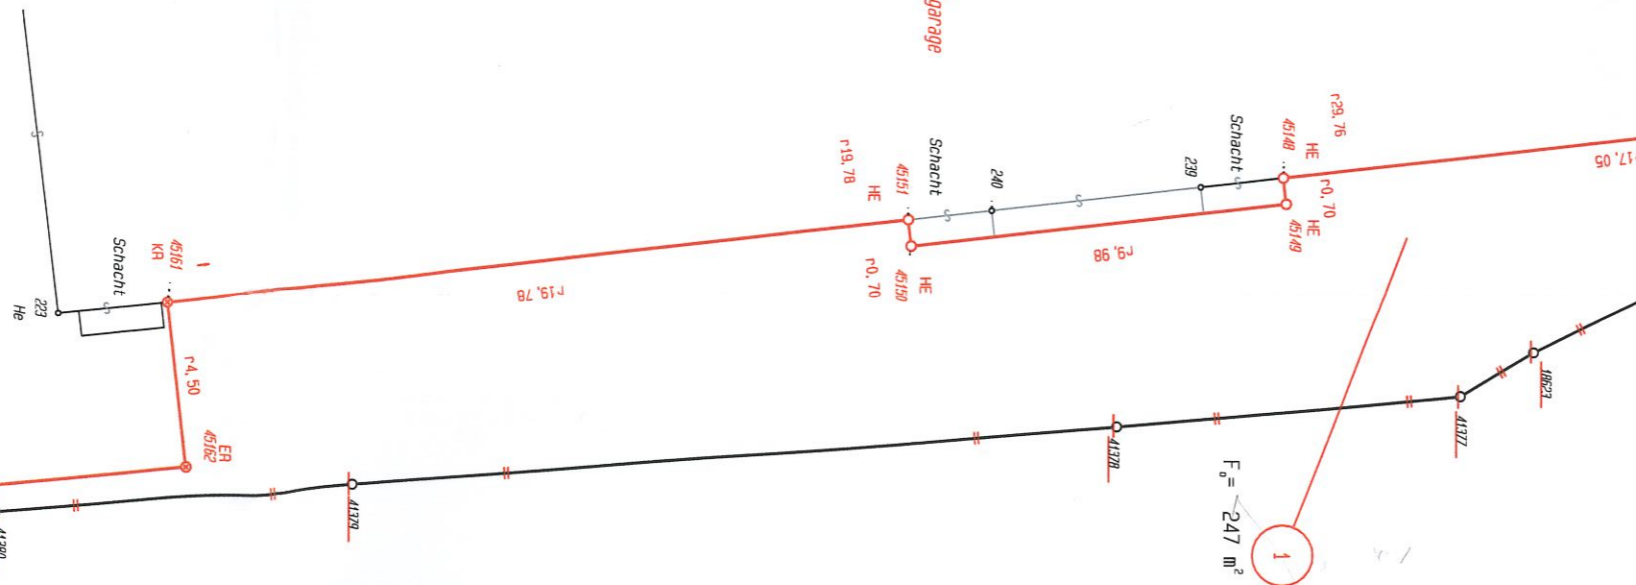

Büro Kofler ZT GmbH
ZIVILTECHNIKERGESELLSCHAFT FÜR VERMESSUNGSWESEN
 Die Befugnisverleihung erfolgte mit Bescheid des BMWFJ vom 20. November 2012, Zahl 91.519/0114-1/3/2012
 Schillerstraße 14, 6020 Innsbruck, Austria - Zweigniederlassung
 t +43 (0) 512 / 588384 innsbruck@buero-kofler.com
 Innsbruck www.buero-kofler.com



VERMESSUNGSURKUNDE

Gemeindeamt Seefeld i. I.

eingel. 15. Nov. 2019

Geschäftszahl: 20412
Zahl: U29

Seefeld, am 20.11.2019

16 der Tiroler Bauordnung 2018.



Katastralgemeinde:
Bezirksgericht:

81131 Seefeld
Innsbruck

Gemeinde Seefeld
GEMEINDESTÜCK

Gemeinderatssitzung am 26.09.2019, Punkt 11

Vorlage und Genehmigung flächengleicher Tauschvertrag zwischen Alois Albrecht und Gemeinde Seefeld (Quadratmeterpreis € 150,--), Inkamerierung der betroffenen Trennstücke 1 (Gst. .205/1) sowie Exkamerierung Trennstücke 2 Gst. 675 und 3 Gst. 608/2.

Der Bürgermeister bringt nochmals die Grundtauschgeschichte Kurpark-Andreas Hofer Straße-Hotel Karwendelhof, welcher in der Sitzung am 06.06.2017 im Rahmen der Beschlussfassung des Flächenwidmungsplanes (Tiefgarage Hotel Karwendelhof) grundsätzlich zugestimmt wurde, zur Kenntnis.

Ergänzend wird nun für den flächengleichen Grundtausch Teil 1 aus Gst. .205/1 (Hotel Karwendelhof - 243 m²) sowie Teil 2 aus Gst. 675 (öffentliches Gut), Teil 3 aus Gst. 608/2 (öffentliches Gut) und Teil 4 aus Gst. 142 (Gemeinde Seefeld) im Gesamtausmaß von 243 m² ein Quadratmeterpreis von € 150,-- einstimmig beschossen.

Weiters wird einstimmig beschlossen laut Vermessungsurkunde Büro Kofler ZT GmbH., GZ 20412 vom 29.06.2017,
die Trennstücke 2 (Gst. 675 öffentliches Gut) und 3 (Gst. 608/2 öffentliches Gut) zu exkamerieren,
das Trennstück 1 (Bp .205/1 Hotel Karwendelhof) zu inkamerieren,
das Trennstück 4 (Gst. 142 Kurpark) ist Gegenstand eines privaten Rechtsgeschäftes zwischen Gemeinde und Herrn Alois Albrecht.

Aktueller Stand für die Sitzung am 12.03.2020

Auf Grund der Vermessungsurkunde von Büro Kofler vom 17.04.2018 werden
die Teilflächen 1 im Ausmaß von 247 m² und 6 im Ausmaß von 2 m² von Gp .205/1 (Albrecht) abgetrennt und mit der Gp. 675 (Gemeinde Seefeld) vereinigt und gleichzeitig inkameriert,
die Teilflächen 2 im Ausmaß von 7 m² und 7 im Ausmaß von 1 m² von Gp. 675 (Gemeinde Seefeld) abgetrennt und mit Gp .205/1 vereinigt und gleichzeitig exkameriert,
die Teilfläche 5 im Ausmaß von 1 m² Gp. 608/2 (Gemeinde Seefeld) abgetrennt und mit Gp. .205/1 (Albrecht) vereinigt und gleichzeitig exkameriert,
die Teilfläche 4 im Ausmaß von 241 m² von Gp. 142 (Gemeinde Seefeld) abgetrennt und mit Gp .205/1 vereinigt,
die Teilfläche 3 im Ausmaß von 5 m² von Gp. 142 (Gemeinde Seefeld) abgetrennt und mit Gp. 608/2 vereinigt und gleichzeitig inkameriert.